


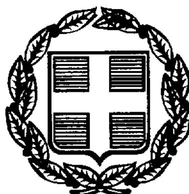

ΕΦΗΜΕΡΙΣ ΤΗΣ ΚΥΒΕΡΝΗΣΕΩΣ

ΤΗΣ ΕΛΛΗΝΙΚΗΣ ΔΗΜΟΚΡΑΤΙΑΣ

ΤΕΥΧΟΣ ΤΕΤΑΡΤΟ **Αρ. Φύλλου 689**

24 Σεπτεμβρίου 1999

ΠΕΡΙΕΧΟΜΕΝΑ

ΑΠΟΦΑΣΕΙΣ

ΑΝΑΚΟΙΝΩΣΕΙΣ

ΑΠΟΦΑΣΕΙΣ

Αριθ. 1071240/7648/0010 (1)

Αναγκαστική απαλλοτρίωση ακινήτων στη θέση «Λιανοκόκκαλα» νομού Καρδίτσας για αρχαιολογικού σκοπούς.

ΟΙ ΥΠΟΥΡΓΟΙ ΟΙΚΟΝΟΜΙΚΩΝ ΚΑΙ ΠΟΛΙΤΙΣΜΟΥ

Έχοντας υπόψη:

1. Τις διατάξεις του Ν.Δ/τος 797/1971 «περί αναγκαστικών απαλλοτριώσεων» σε συνδυασμό με τις διατάξεις του Β.Δ/τος 139/1971 «περί της αρμοδιότητος των νομαρχών προς κήρυξιν αναγκαστικών τινων απαλλοτριώσεων.

2. Τις διατάξεις του άρθρου 1 νόμου ΒΡΞΖ/1893 «περί αναγκαστικής απαλλοτρίωσης ακινήτων προς συντήρησιν ή ανεύρεση αρχαιοτήτων».

3. Το από 19.10.1998 απόσπασμα πρακτικού από τη συνεδρίαση με αριθ. 53/23-91998 του Κεντρικού Αρχαιολογικού Συμβουλίου.

4. Την 1107147/1239/0006Α/4.10.1996 (ΦΕΚ 922/7.10.1996 τ.Β΄.) κοινή απόφαση του Πρωθυπουργού και του Υπουργού Οικονομικών, σχετικά με ανάθεση αρμοδιοτήτων στους Υφυπουργούς Οικονομικών, αποφασίζουμε:

Κηρύσσουμε την αναγκαστική απαλλοτρίωση ακινήτου, για λόγους δημόσιας ωφέλειας και ειδικότερα για την ανάδειξη, συντήρηση και προστασία του Αρχαικού ναού Απόλλωνα έκτασης συνολικού εμβαδού 20.180,60 μ² που βρίσκεται στη θέση Λιανοκόκκαλα» νομού Καρδίτσας και εικονίζεται με κλίμακα 1:500 και με στοιχεία 1, 2, 3, 4, 5, 6, 7 και 8 στο από Μαρτίου 1997 και με αριθμό 2979 κτηματολογικό διάγραμμα πίνακα, το οποίο έχει συντάξει η Μηχ/κός Θ.Μακρή και έχει θεωρήσει η Προϊσταμένη Αποτυπώσεων και Συντηρήσεως Κτιρίων του ΤΑΠΑ Ιφιγένεια Γεωργοπούλου Ντ΄ Αμίκο στις 25.1.1999.

Στην έκταση που απαλλοτριώνεται προβάλλουν δικαιώματα κυριότητας οι: 1) Καραμαγκιόλας Νικολ., 2) Πούλιος Δημήτριος, 3) Χριστοδούλου Μαρία κ.λ.π.

Η απαλλοτρίωση κηρύσσεται υπέρ του Δημοσίου και με δαπάνη του Ταμείου Αρχαιολογικών Πόρων και Απαλλοτριώσεων.

Η απόφαση αυτή να δημοσιευθεί στην Εφημερίδα της Κυβερνήσεως.

Αθήνα, 25 Αυγούστου 1999

ΟΙ ΥΠΟΥΡΓΟΙ

ΥΦΥΠ. ΟΙΚΟΝΟΜΙΚΩΝ
Γ. ΔΡΥΣ

ΥΠΟΥΡ. ΠΟΛΙΤΙΣΜΟΥ
ΕΛΙΣΑΒΕΤ ΠΑΠΑΖΩΗ

Αριθ. 1071238/7646/0010 (2)

Αναγκαστική απαλλοτρίωση ακινήτου στο Τείχος Δυμαίων νομού Αχαΐας για αρχαιολογικούς σκοπούς.

ΟΙ ΥΠΟΥΡΓΟΙ ΟΙΚΟΝΟΜΙΚΩΝ ΚΑΙ ΠΟΛΙΤΙΣΜΟΥ

Έχοντας υπόψη:

1. Τις διατάξεις του Ν.Δ/τος 797/1971 «περί αναγκαστι-

κών απαλλοτριώσεων» σε συνδυασμό με τις διατάξεις του Β.Δ/τος 139/1971 «περί της αρμοδιότητος των νομαρχών προς κήρυξιν αναγκαστικών τινων απαλλοτριώσεων.

2. Τις διατάξεις του άρθρου 1 νόμου ΒΡΞΖ/1893 «περί αναγκαστικής απαλλοτρίωσης ακινήτων προς συντήρησιν ή ανεύρεση αρχαιοτήτων».

3. Το από 2.10.1997 απόσπασμα πρακτικού από τη συνεδρίαση με αριθ. 38/5.8.1997 του Κεντρικού Αρχαιολογικού Συμβουλίου.

4. Την 1107147/1239/0006Α/4.10.1996 (ΦΕΚ 922/ 7.10.1996 τ.Β΄.) κοινή απόφαση του Πρωθυπουργού και του Υπουργού Οικονομικών, σχετικά με ανάθεση αρμοδιοτήτων στους Υφυπουργούς Οικονομικών, αποφασίζουμε:

Κηρύσσουμε την αναγκαστική απαλλοτρίωση ακινήτου, για λόγους δημόσιας ωφέλειας και ειδικότερα για την ανάδειξη, συντήρηση και προστασία του Τείχους Δυμαίων έκτασης συνολικού εμβαδού 44.881,49 μ² που βρίσκεται στο νομό Αχαίας και εικονίζεται με κλίμακα 1:1000 και με στοιχεία 1, 2, 3, 4,....8, 9 έως 36, 1 στο από Νοεμβρίου 1998 και με αριθμό 2976 κτηματολογικό διάγραμμα πίνακα, το οποίο έχουν συντάξει η Μηχ/κοί Μαγδαληνή Μαθέα και Θεόδωρος Καλαμπάκος και έχει θεωρήσει η Προϊσταμένη Αποτυπώσεων και Συντηρήσεως Κτιρίων του ΤΑΠΑ Ιφιγένεια Ντ' Αμίκο στις 4.12.1998.

Στην έκταση που απαλλοτριώνεται προβάλλουν δικαιώματα κυριότητας οι Άφοι Κατσαΐτη.

Η απαλλοτρίωση κηρύσσεται υπέρ του Δημοσίου και με δαπάνη του Ταμείου Αρχαιολογικών Πόρων και Απαλλοτριώσεων.

Η απόφαση αυτή να δημοσιευθεί στην Εφημερίδα της Κυβερνήσεως.

Αθήνα, 25 Αυγούστου 1999

ΟΙ ΥΠΟΥΡΓΟΙ

ΥΦΥΠ. ΟΙΚΟΝΟΜΙΚΩΝ — ΠΟΛΙΤΙΣΜΟΥ

Γ. ΔΡΥΣ — **ΕΛΙΣΑΒΕΤ ΠΑΠΑΖΩΗ**

Αριθ. 1069854/7410/0010 (3)

Αναγκαστική απαλλοτρίωση ακινήτου στην Ακαδημία Πλάτωνος, για αρχαιολογικούς σκοπούς.

ΟΙ ΥΠΟΥΡΓΟΙ ΟΙΚΟΝΟΜΙΚΩΝ ΚΑΙ ΠΟΛΙΤΙΣΜΟΥ

Έχοντας υπόψη:

1. Τις διατάξεις του Ν.Δ/τος 797/1971 «περί αναγκαστικών απαλλοτριώσεων» σε συνδυασμό με τις διατάξεις του Β.Δ/τος 139/1971 «περί της αρμοδιότητος των νομαρχών προς κήρυξιν αναγκαστικών τινων απαλλοτριώσεων.

2. Τις διατάξεις του άρθρου 1 νόμου ΒΡΞΖ/1893 «περί αναγκαστικής απαλλοτρίωσης ακινήτων προς συντήρησιν ή ανεύρεση αρχαιοτήτων».

3. Το από 29.9.1998 απόσπασμα πρακτικού από τη συνεδρίαση με αριθ. 45/14.7.1998 του Κεντρικού Αρχαιολογικού Συμβουλίου.

4. Την 1107147/1239/0006Α/4.10.1996 (ΦΕΚ 922/ 7.10.1996 τ.Β΄.) κοινή απόφαση του Πρωθυπουργού και του Υπουργού Οικονομικών, σχετικά με ανάθεση αρμοδιοτήτων στους Υφυπουργούς Οικονομικών, αποφασίζουμε:

Κηρύσσουμε την αναγκαστική απαλλοτρίωση ακινήτου, για λόγους δημόσιας ωφέλειας και ειδικότερα για την προστασία, συντήρηση και ανάδειξη του αρχαιολογικού χώρου της Ακαδημίας Πλάτωνος, έκτασης συνολικού εμβαδού 449,5 μ² που βρίσκεται στη περιοχή του Δήμου Αθηναίων, νομού Αττικής, (Ο.Τ. 1638/8 & 8α) και εικονίζεται με κλίμακα 1:500 και με στοιχεία ΟΤ. 1638/8 &α στο από 26.3.1976 κτηματολογικό διάγραμμα, το οποίο συνέταξε ο Μηχ/κός Αρεπούλης και στο αντίστοιχο κτηματολογικό πίνακα τα οποίο έχει θεωρήσει ο Προϊστάμενος Αποτυπώσεων και Συντηρήσεως Κτιρίων του ΤΑΠΑ Ιφιγένεια Ντ΄ Αμίκο στις 21.1.1999.

Στην έκταση που απαλλοτριώνεται προβάλλει δικαιώματα κυριότητας ο Κτώνας Χρίστος.

Η απαλλοτρίωση κηρύσσεται υπέρ του Δημοσίου και με δαπάνη του Ταμείου Αρχαιολογικών Πόρων και Απαλλοτριώσεων.

Η απόφαση αυτή να δημοσιευθεί στην Εφημερίδα της Κυβερνήσεως.

Αθήνα, 25 Αυγούστου 1999

ΟΙ ΥΠΟΥΡΓΟΙ

ΥΦΥΠ. ΟΙΚΟΝΟΜΙΚΩΝ — ΠΟΛΙΤΙΣΜΟΥ

Γ. ΔΡΥΣ — **ΕΛΙΣΑΒΕΤ ΠΑΠΑΖΩΗ**

Αριθ. 2310 (4)

Ανάκληση ως αναδασωτέας έκτασης Εμβαδού 15,3 στρ. θέση Αμμουδιώτισα Δημ. Διαμ/τος Σέττας Δήμου Αμαρυνθίων Ν. Ευβοίας.

Ο ΓΕΝΙΚΟΣ ΓΡΑΜ/ΤΕΑΣ ΠΕΡ/ΡΕΙΑΣ ΣΤΕΡ. ΕΛΛΑΔΑΣ

Έχοντας υπόψη:

1. Τις διατάξεις του Ν.2503/97 (ΦΕΚ 107/Α/97)» Διοικηση - Οργάνωση - Στελέχωση της Περιφέρειας - ρύθμιση θεμάτων για την Τοπική Αυτοδιοικηση και άλλες διατάξεις.

2. Την 6747/29-9-97 Απόφαση του Γενικού Γραμματέα ΠεριφέρειαςΣτερεάς Ελλάδας «Μεταβίβαση αρμοδιοτήτων στους Προϊσταμένους των Δασικών Υπηρεσιων της ΠΕΡΙΦΕΡΕΙΑΣ ΣΤ. ΕΛΛΑΔΑΣ και της εξουσίας να υπογράφουν με εντολή ΓΕΝΙΚΟΥ ΓΡΑΜΜΑΤΕΑ της ΠΕΡΙΦΕΡΕΙΑΣ ΣΤ. ΕΛΛΑΔΑΣ.

3. Τις διατάξεις του άρθρου 117 παρ.3 του Συντάγματος της χώρας.

4. Τις διατάξεις του Ν.998/79 «Περί προστασίας Δασών κ.λ.π και ειδικότερα.

α) Του αρθρου 41 παρ. 1, β β)του αρθρου 38 παρ. 1 και γ) του άρθρου 51 παρ.1.

5.Τις διατάξεις του άρθρου 13 Ν. 1822/88.

6. Τις διαταγές του ΥΠΟΥΡΓΕΙΟΥ ΓΕΩΡΓΙΑΣ, α)160417/ 1180/8.7.80, β) 182447/3049/24-9-80.

7. Την 2248/4-12-90 απόφαση της ΔΙΕΥΘΥΝΣΗΣ ΔΑΣΩΝ Ν. ΕΥΒΟΙΑΣ (Με εντολή ΝΟΜΑΡΧΗ) με την οποία κηρύχθηκε ως αναδασωτέα έκτασης εμβαδού 2.390 στρ. στη θέση Αμμουδιώτισα Περιφέρειας Κοινότητας Σέττας Χαλκίδας Νομού Ευβοίας, συνεπεία πυρκαγιάς.

8. Την 3031/29-7-99 Διαταγή της Διευθύνσης Δασών Περιφέρειας Στερεάς Ελλάδας για την αρση του αναδασωτέου προκειμένου να χορηγηθεί άδεια επέμβασης για την υλοποίηση του έργου «ΥΔΡΕΥΤΙΚΟΥ - ΑΔΡΕΥΤΙΚΟΥ ΤΑΜΙΕΥΤΗΡΑ ΜΑΝΙΚΙΩΝ - ΣΕΤΤΑΣ» Ν.Ευβοίας.

9.Την 2407/11.8.1999 αναφορά του Δασαρχείου Χαλκίδας με την οποία περιγράφονται οι συγκεκριμένες - επεμβάσεις και προτείνεται η άρση του αναδασωτέου της έ-


κτασης εκείνης που είναι απαραίτητη και για τον σκοπό αποκλειστικά και μόνον της υλοποίησης του έργου «ΥΔΡΕΥΤΙΚΟΥ - ΑΔΡΕΥΤΙΚΟΥ ΤΑΜΙΕΥΤΗΡΑ ΜΑΝΙΚΙΩΝ-ΣΕΤΤΑΣ» Νομού Ευβοίας, αποφασίζουμε:

Ανακαλούμε, την, ως αναδασωτέα από την έκταση που κηρύχθηκε με την 2248/4-12-1990 Απόφαση Διευθυνσης Δασών Νομού ευβοίας (ΜΕ ΕΝΤΟΛΗ ΝΟΜΑΡΧΗ) εμβαδού 2.390 στρεμμάτων που βρίσκεται στη θέση Αμμουδιώτισα του Δημ. Διαμ/τος Σέττας Δήμου Αμαρυνθίων Νομού Ευβοίας,έκταση που είναι απαραίτητη για την διαπλάτυνση υπάρχοντος δρόμου μήκους 1530 μέτρων, εμβαδού 15,3 στρεμμάτων, όπως εμφανίζεται σε επισυναπτόμενο τοπογραφικό διάγραμμα κλίμακας 1:5.000 που θεωρήθηκε από τον Δασάρχη Χαλκίδας και αποτελεί αναπόσπαστο μέρος της παρούσης για τον σκοπό αποκλειστικά και μόνον, προκειμένου να χορηγηθεί άδεια χορηγηθεί άδεια επέμβασης για την υλοποίηση του έργου «ΥΔΡΕΥΤΙΚΟΥ - ΑΔΡΕΥΤΙΚΟΥ ΤΑΜΙΕΥΤΗΡΑ ΜΑΝΙΚΙΩΝ ΣΕΤΤΑΣ» Ν.ΕΥΒΟΙΑΣ.

Η Απόφαση αυτή ισχύει από την κοινοποιησή της αρμοδίως (άρθρο 41 Ν.998/79) και πρίν την δημοσιευσή της στην εφημερίδα της Κυβέρνησης (άρθρο 37 Ν.3200/55).

Χαλκίδα, 19 Αυγούστου 1999

Με εντολή Γεν. Γραμ. Περιφέρειας
Ο Διευθυντής Δασών
ΝΙΚΟΛΑΟΣ ΑΓΑΘΟΥ ΛΟΥΚΑΣ

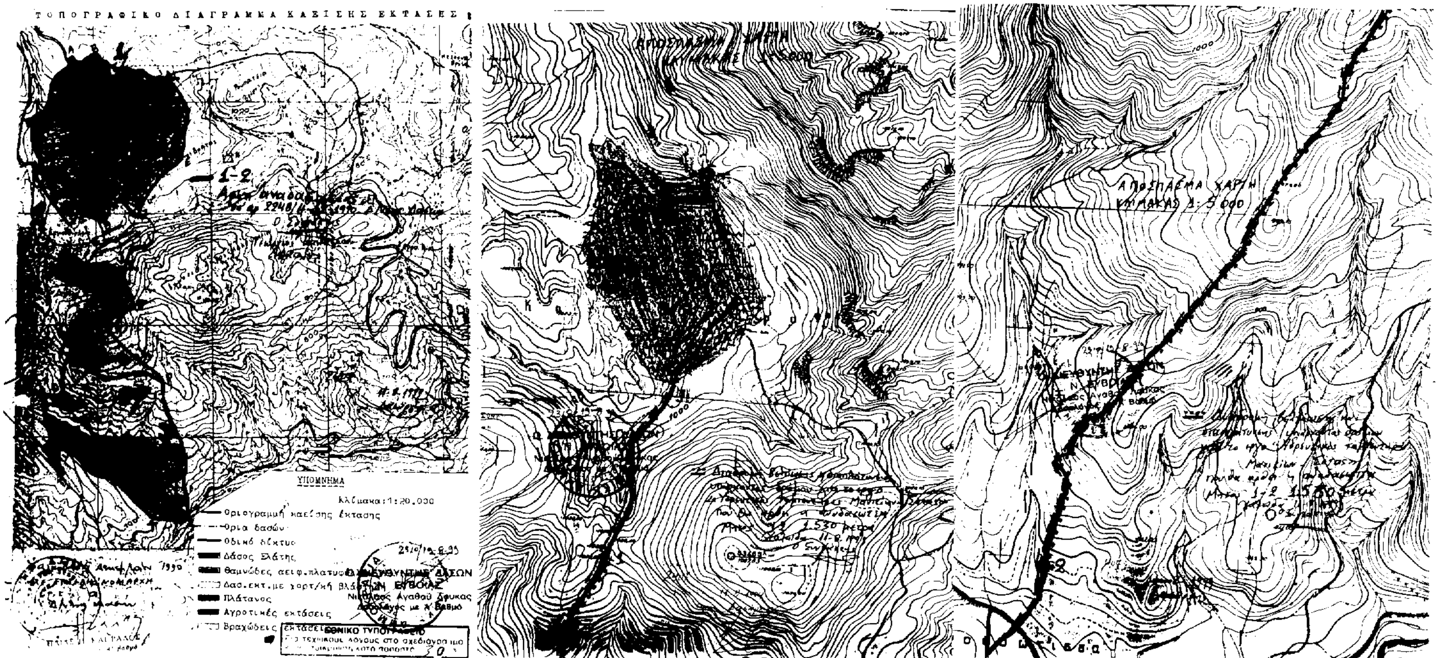

Αριθ. 2380 (5)

Ανάκληση ως αναδασωτέας έκτασης Εμβαδού 124,4 στρ. στη θέση Προφήτης Ηλίας Δημ. Διαμ/τος Μανικίων Δήμου Κονιστρών Ν. Ευβοίας.

Ο ΓΕΝΙΚΟΣ ΓΡΑΜ/ΤΕΑΣ ΠΕΡ/ΡΕΙΑΣ ΣΤΕΡ. ΕΛΛΑΔΑΣ

Έχοντας υπόψη:

1. Τις διατάξεις του Ν.2503/97 (ΦΕΚ 107/Α/97) Διοικηση - Οργάνωση - Στελέχωση της Περιφέρειας - ρύθμιση θεμάτων για την Τοπική Αυτοδιοικηση και άλλες διατάξεις.

2. Την 6747/29-9-97 Απόφαση του Γενικού Γραμματέα ΠεριφέρειαςΣτερεάς Ελλάδας «Μεταβίβαση αρμοδιοτήτων στους Προϊσταμένους των Δασικών Υπηρεσιων της ΠΕΡΙΦΕΡΕΙΑΣ ΣΤ. ΕΛΛΑΔΑΣ και της εξουσίας να υπογράφουν με εντολή ΓΕΝΙΚΟΥ ΓΡΑΜΜΑΤΕΑ της ΠΕΡΙΦΕΡΕΙΑΣ ΣΤ. ΕΛΛΑΔΑΣ.

3. Τις διατάξεις του άρθρου 117 παρ. 3 του Συντάγματος της χώρας.

4. Τις διατάξεις του Ν. 998/79 «Περί προστασίας Δασών κ.λ.π.» και ειδικότερα.

α) Του αρθρου 41 παρ. 1, β β)του αρθρου 38 παρ. 1 και γ) του άρθρου 51 παρ.1.

5.Τις διατάξεις του άρθρου 13 Ν. 1822/88.

6. Τις διαταγές του ΥΠΟΥΡΓΕΙΟΥ ΓΕΩΡΓΙΑΣ, α) 160417/1180/8.7.80, β) 182447/3049/24-9-80.

7. Την 2248/4-12-90 απόφαση της ΔΙΕΥΘΥΝΣΗΣ ΔΑΣΩΝ Ν. ΕΥΒΟΙΑΣ (Με εντολή ΝΟΜΑΡΧΗ) με την οποία κηρύχθηκε ως αναδασωτέα έκτασης εμβαδού 6.620 στρ. στη θέσεις Προφήτης Ηλίας Κακή - Ράχη κλπ, των Κοινοτήτων Μανικίων και Μακρυχωρίου, Καρυστίας, Ν. Ευβοίας, συνεπεία πυρκαγιάς.

8. Την 3031/29-7-99 Διαταγή της Διευθύνσης Δασών Περιφέρειας Στερεάς Ελλάδας για την αρση του αναδασωτέου προκειμένου να χορηγηθεί άδεια επέμβασης για την υλοποίηση του έργου «ΥΔΡΕΥΤΙΚΟΥ - ΑΔΡΕΥΤΙΚΟΥ ΤΑΜΙΕΥΤΗΡΑ ΜΑΝΙΚΙΩΝ - ΣΕΤΤΑΣ» Ν.Ευβοίας.

9.Την 2046/20.8.1999 αναφορά του Δασαρχείου Αλιβερίου με την οποία περιγράφονται οι συγκεκριμένες - επεμβάσεις - και προτείνεται η άρση του αναδασωτέου των εκτάσεων εκείνων που είναι απαραίτητες για τον σκοπό αποκλειστικά και μόνον της υλοποίησης του έργου «ΥΔΡΕΥΤΙΚΟΥ - ΑΔΡΕΥΤΙΚΟΥ ΤΑΜΙΕΥΤΗΡΑ ΜΑΝΙΚΙΩΝ-ΣΕΤΤΑΣ» Νομού Ευβοίας, αποφασίζουμε:

Ανακαλούμε, την, ως αναδασωτέα από την έκταση που κηρύχθηκε με την 2552/4-12-1990 Απόφαση Διευθυνσης Δασών Νομού Ευβοίας (ΜΕ ΕΝΤΟΛΗ ΝΟΜΑΡΧΗ) εμβαδού 6,620 στρεμμάτων που βρίσκεται στη θέση Προφήτης - Ηλίας του Δημ. Διαμ/τος Μανικίων Δήμου Κονιστρών Νομού Ευβοίας, έκτασεων που είναι απαραίτητες για για το τμήμα του έργου «ΖΩΝΗ ΚΑΤΑΚΛΙΣΗΣ ΤΑΜΙΕΥΤΗΡΑ», εμβαδού 115 στρεμμάτων και διάνοιξη δρόμου εμβαδού 9,4 στρ. όπως εμφανίζεται σε επισυναπτόμενο τοπογραφικό διάγραμμα κλίμακας 1.5000 που θεωρήθηκε από τον Δασάρχη Αλιβερίου και αποτελεί αναπόσπαστο μέρος της παρούσης για τον σκοπό αποκλειστικά και μόνον, προκειμένου να χορηγηθεί άδεια επέμβασης για την υλοποίηση του έργου «ΥΔΡΕΥΤΙΚΟΥ - ΑΔΡΕΥΤΙΚΟΥ ΤΑΜΙΕΥΤΗΡΑ ΜΑΝΙΚΙΩΝ ΣΕΤΤΑΣ» Ν. ΕΥΒΟΙΑΣ.


Η απόφαση αυτή ισχύει από την κοινοποιησή της αρμοδίως (άρθρο 41 Ν. 998/79) και πρίν την δημοσιευσή της, στην εφημερίδα της Κυβέρνησης (άρθρο 37 Ν. 3200/55).


Χαλκίδα, 20 Αυγούστου 1999

Με εντολή Γεν. Γραμ. Περιφέρειας
Ο Διευθυντής Δασών
ΝΙΚΟΛΑΟΣ ΑΓΑΘΟΥ ΛΟΥΚΑΣ


[illegible]

[illegible] 124,4 στρ. [illegible] "Προφήτης Ηλίας" [illegible]
[illegible] 12-90 [illegible]
Α.Β.Γ.Δ.Ε.Ζ.Α = [illegible]
Α'——Τ' = [illegible] 625m
[illegible] 9,4 στρεμ.

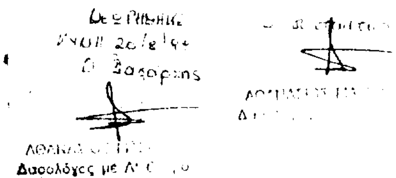

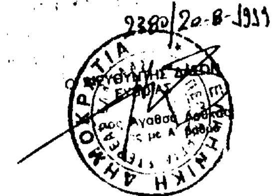

ΕΘΝΙΚΟ ΤΥΠΟΓΡΑΦΕΙΟ
Για τεχνικούς λόγους στο σχεδιάγραμμα
[illegible] κατά ποσοστό [illegible] %

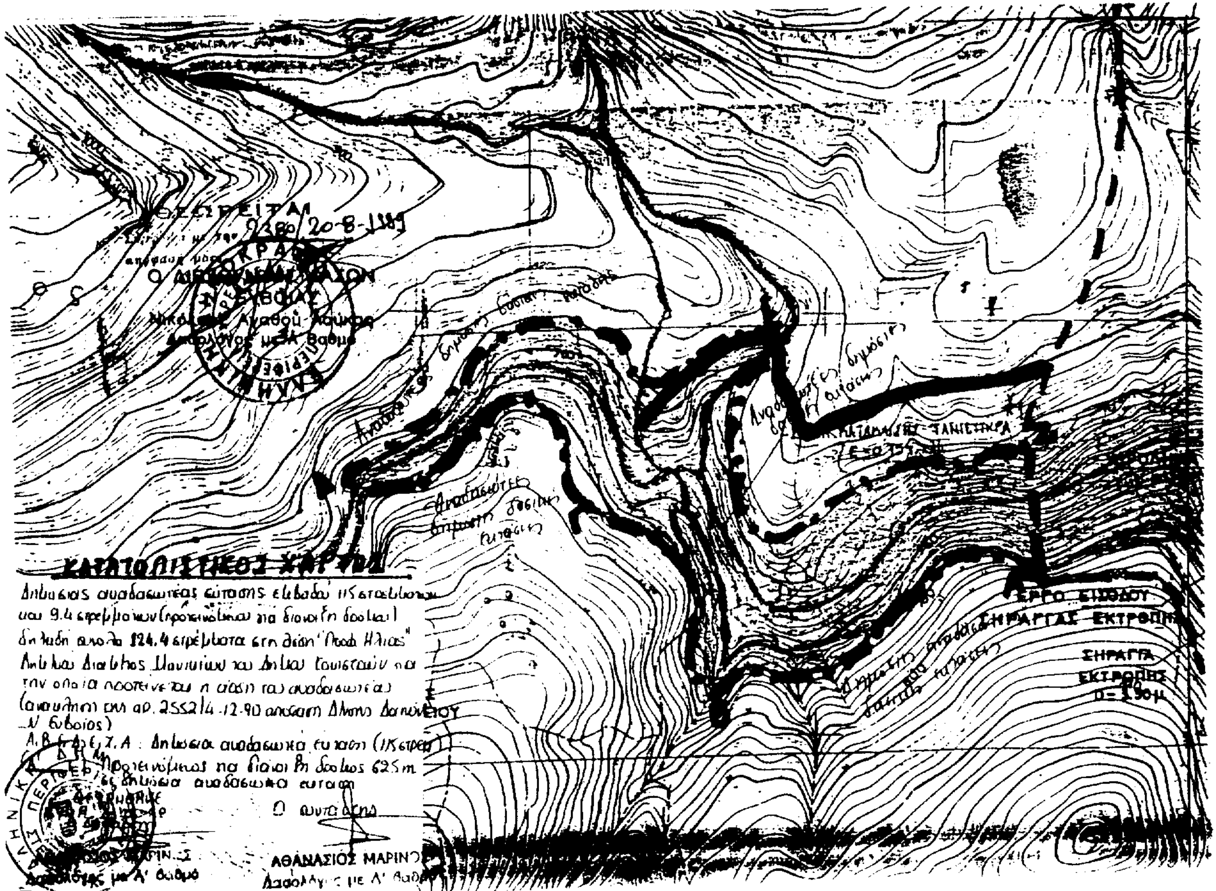

Αριθ. 1055 (6)

Κήρυξη έκτασης ως αναδασωτέας στη θέση «Ρνίκι» περιφ. Δημ. Διαμ. Πολυδρόσου του Δήμου Παρνασσού.

Ο ΓΕΝΙΚΟΣ ΓΡΑΜΜΑΤΕΑΣ ΠΕΡΙΦΕΡΕΙΑΣ ΣΤ. ΕΛΛΑΔΑΣ

Έχοντας υπόψη:

1. Τις διατάξεις:

α. Του άρθρου 117 παραγρ. 3 του Συντάγματος.

β. Του Ν. 3200/55 «Περί Διοικητικής αποκεντρώσεως».

γ. Των άρθρων 38, παραγ. 1 και 41 του Ν. 998/79 «Περί προστασίας των Δασών και δασικών εν γένει εκτάσεων της Χώρας».

δ. Του Ν.2503/97 «Περί Διοίκήσής, Οργάνωσης, Στελέχωσης της Περ/ρειας, ρύθμιση θεμάτων για την τοπική Αυτ/ση και άλλες διατάξεις».

2. Τη με αριθ. 6747/29.9.97 απόφαση του Γενικού Γραμματέα Περιφέρειας Στ. Ελλάδας «Περί μεταβίβασης αρμοδιοτήτων στους Προϊσταμένους των Δασικών Υπηρεσιών της Περιφ. Στερ. Ελλάδας και της εξουσίας να υπογράφουν με εντολή Γεν. Γραμ. Περιφ. Στερ. Ελλάδας».

3. Τη με αριθ. 5910/23.7.99 απόφαση του Γενικού Γραμματέα Περιφ.Στερεάς Ελλάδας με την οποία εγκρίνεται η εξακολούθηση της ισχύος όλων των αποφάσεων που έχουν εκδοθεί και αναφέρονται στην μεταβίβαση στους Προϊσταμένους των Υπηρεσιών της Περιφέρειας,του δικαιώματος να υπογράφουν «Με εντολή Γεν.Γραμματέα Περιφ.Στ.Ελλάδας».

4. Τις με αριθ. 160417/1180/8.7.80,182447/3049/24.9.80 και 141823/24 2.83 διαταγές του Υπ. Γεωργίας.

5. Τη με αριθ. 3451/16.8.99 αναφορά του Δασαρχείου Άμφισσας για την κήρυξη ως αναδασωτέας έκτασης δασικού χαρακτήρα συνολικού εμβαδού 2. 280,00 τ.μ. που βρίσκεται τη θέση «Ρνίκι» περιφ. Δημ. Διαμ. Πολυδρόσου του Δήμου Παρνασσού που συνεπεία αποψιλωτικής υλοτομίας καταστράφηκε η βλάστηση από την Βασιλική Ευθ. Σαμαρά κάτοικο Πολυδρόσου κατά το Β15θημερο του μηνός Ιουνίου τρ. έτους, Αποφασίζουμε:

Κηρύσσουμε ως αναδασωτέα, με σκοπό, αφ΄ ενός μεν τη διατήρηση του δασικού χαρακτήρα της έκτασης και αφ' ετέρου την επαναδημιουργία της δασικής βλάστησης που καταστράφηκε και θα επιτευχθεί με φυσική αναγέννηση έκταση δασικού χαρακτήρα συνολικού εμβαδού δύο χιλιάδων διακοσίων ογδόντα (2.280,00) τ.μ που βρίσκεται στη θέση «Ρνίκι» περιφερείας Δημοτικού διαμ. Πολυδρόσου του Δήμου Παρνασσού και προσδιορίζεται με τα στοιχεία: Α, Β, Γ, Δ, Ε, Ζ,. Η, Θ, Ι, Α και έχει όρια:

Ανατολικά: Με αγρό Νικολάου Παππαστάμου.

Δυτικά: Με μονοπάτι και πέραν αυτού αγρό Δήμου Λαγού.

Βόρεια: Με αγρό Νικολάου Παπαστάμου.

Νότια: Με μονοπάτι και αγρό Κων/νου Δημητριάδη.

όπως φαίνεται στο συνημμένο σχεδιάγραμμα που αποτελεί αναπόσπαστο μέρος της απόφασης αυτής.

Η απόφαση αυτή να δημοσιευθεί στην Εφημερίδα της Κυβερνήσεως.


Άμφισσα, 24 Αυγούστου 1999

Με εντολή Γεν. Γραμ. Περιφέρειας
Ο Διευθυντής Δασών
ΚΩΝ/ΝΟΣ Β. ΚΑΛΥΒΑΣ

ΤΟΠΟΓΡΑΦΙΚΟ ΣΧΕΔΙΑΓΡΑΜΜΑ

Αποψιλωθείσης εκτάσεως δασικού χαρακτήρα εμβαδού 2.280 τ.μ. στη θέση «Ρνίκι» του Δήμου Παρνασσού (Δημ. διαμερίσματος Πολυδρόσου) από της βασιλικής Ευ. Χαμαρά κατοίκου Πολυδρόσου Φωκίδας.

ΕΘΝΙΚΟ ΤΥΠΟΓΡΑΦΕΙΟ
Για τεχνικούς λόγους στο σχεδιάγραμμα έγινε σμίκρυνση κατά ποσοστό %

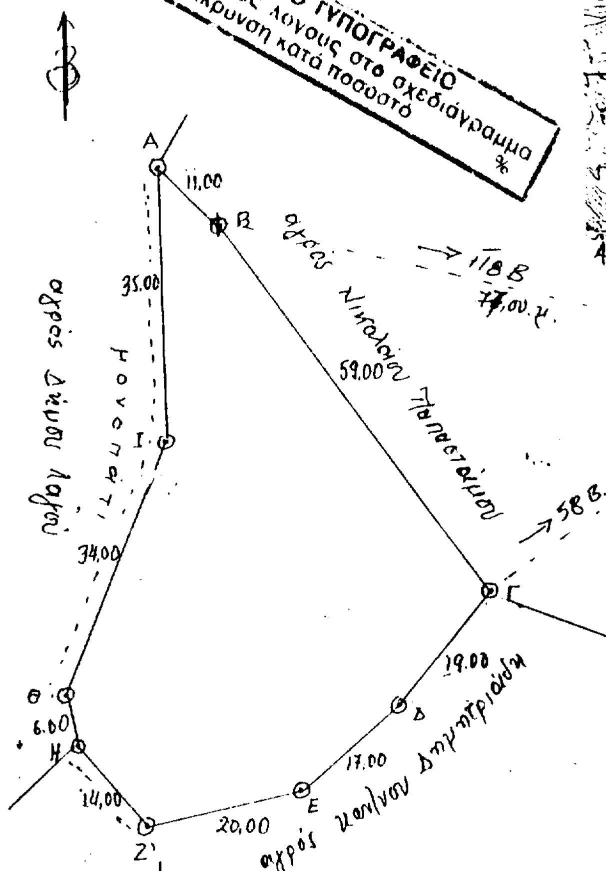

Απόσπασμα χάρτη 1:50 000

Εξοχική οικία Ιωάννη Θάνου.

ΘΕΩΡΗΘΗΚΕ
Αριθμός ... 1055
Άμφισσα 24 Αυγ. 1999
Με ΕΝΤΟΛΗ
Ο Δ/ντής Δασών

ΥΠΟΜΝΗΜΑ
ΧΩΡΙΟΝ : ΠΟΛΥΔΡΟΣΟΣ
ΘΕΣΗ : "ΡΝΙΚΙ"
ΕΜΒΑΔΟΝ : (Α,Β,Γ...Θ,Ι,Α)=2.280 τ.μ.
ΕΔΑΦΟΣ : Ασβεστολιθικό
ΕΚΘΕΣΗ : ΔΥΤΙΚΗ
ΚΛΙΣΗ : 2-5%
ΚΛΙΜΑΚΑ : 1:750

ΓΡΑΒΙΑ 3-8-99
Η Συντάξασα
Αικατερίνη Μώρη
Δασοπόνος

ΕΛΕΓΧΘΗΚΕ
Άμφισσα 16-8-1999
Ο Δασάρχης

ΑΝΑΚΟΙΝΩΣΕΙΣ

Αριθ. Δ12/Φ61γΧ/35203 (7)

Παρακατάθεση αποζημίωσης για ακίνητα που έχουν απαλλοτριωθεί με την απόφαση ΚΥΑ 1009972/733/0010/ 28.4.92 ΦΕΚ 477/26.5.99 τ. Δ΄ των Υπουργών Οικονομικών και ΠΕ.ΧΩ.Δ.Ε. για τη «Βελτίωση - διαπλάτυνση της Εθνικής Οδού Χανιά - Καστέλλι, τμήμα Γαλατάς - Κολυμπάρι (Χ.Θ. 0 + 000 έως Χ.Θ. 19 + 006,50)».

Ο ΥΠΟΥΡΓΟΣ ΠΕΡΙΒΑΛΛΟΝΤΟΣ ΧΩΡΟΤΑΞΙΑΣ & ΔΗΜ. ΕΡΓΩΝ

Έχοντας υπόψη:

1. Τις διατάξεις των άρθρων 7 και 8 του Ν.Δ 797/1971 «για αναγκαστικές απαλλοτριώσεις» (ΦΕΚ 1/1.1.1971 τ. Α΄).
2. Τις διστάξεις του Π.Δ. 69/8.2.1988 «για τον Οργανισμό της Γενικής Γραμματείας Δημοσίων Έργων» (ΦΕΚ 28/16-2-88 τ. Α΄).
3. Τον πίνακα παρακατάθεσης των αποζημιώσεων κατά ιδιοκτησία με ημερομηνία 21.4.99 όπως έχει συνταχθεί σε εκτέλεση της απόφασης 642/95 του Εφετείου Κρήτης.
4. Την εξουσιοδοτική απόφαση του Υπουργού ΠΕΧΩΔΕ Δ17α/01/79/24.8.89 ΦΕΚ 666/6-9-89 τ Β' ειδοποιούμε τα πρόσωπα που έχουν ή αξιώνουν εμπράγματα δικαιώματα στα ακίνητα που έχουν απαλλοτριωθεί με την απόφαση που αναφέρεται στο θέμα ότι, η αποζημίωση των εκτάσεων και των επικειμένων τους, όπως σημειώνονται στα σχετικά κτηματολόγια, έχει κατατεθεί στη Α΄ ΔΟΥ Χανίων με την έκδοση του γραμματίου παρακαταθήκης 51785/ 10.8.99 συνολικού ποσού 126.543.650 δραχμών.

Η αποζημίωση έχει κατατεθεί υπέρ των φερομένων ως ιδιοκτητών κατά τις ενδείξεις των σχετικών κτηματολογίων σε συνδυασμό με τις ενδείξεις της καθοριστικής των αποζημιώσεων απόφασης και θα καταβληθεί στα πρόσωπα που θα αναγνωριστούν δικαιούχοι με απόφαση του Μονομελούς Πρωτοδικείου της περιφερείας των ακινήτων.

Η παρούσα να δημοσιευθεί στην Εφημερίδα της Κυβερνήσεως.

Αθήνα, 27 Αυγούστου 1999

Με εντολή Υπουργού
Η Τμηματάρχης
Μ. ΠΑΠΑΓΕΩΡΓΙΟΥ

Αριθ. Δ12/Φ66Χ/35279 (8)

Παρακατάθεση αποζημίωσης για ακίνητα που έχουν απαλλοτριωθεί με την απόφαση ΚΥΑ 1045562/2804/ 0010/22.4.98 ΦΕΚ 336/21.5.98 τ. Δ΄ των Υπουργών Οικονομικών και ΠΕ.ΧΩ.Δ.Ε. για τη Βελτίωση της Ε.Ο. Χανίων - Καστελίου και ειδικότερα: α) την κατασκευή ανισόπεδου κόμβου Πλατανιά και β) για τη βελτίωση των παράπλευρων οδών Νο 11, 12, 12Α και 13.

Ο ΥΠΟΥΡΓΟΣ ΠΕΡΙΒΑΛΛΟΝΤΟΣ ΧΩΡΟΤΑΞΙΑΣ & ΔΗΜ. ΕΡΓΩΝ

Έχοντας υπόψη:

1. Τις διατάξεις των άρθρων 7 και 8 του Ν.Δ 797/1971 «για αναγκαστικές απαλλοτριώσεις» (ΦΕΚ 1/1.1.1971 τ. Α΄).
2. Τις διστάξεις του Π.Δ. 69/8.2.1988 «για τον Οργανισμό της Γενικής Γραμματείας Δημοσίων Έργων» (ΦΕΚ 28/16-2-88 τ. Α΄).
3. Τον πίνακα παρακατάθεσης των αποζημιώσεων κατά ιδιοκτησία με ημερομηνία 27.7.99 όπως έχει συνταχθεί σε εκτέλεση της απόφασης του Μον. Πρωτ. Χανίων 72/28.6.99.
4. Την εξουσιοδοτική απόφαση του Υπουργού ΠΕΧΩΔΕ Δ17α/01/79/24.8.89 ΦΕΚ 666/6-9-89 τ Β' ειδοποιούμε τα πρόσωπα που έχουν ή αξιώνουν εμπράγματα δικαιώματα στα ακίνητα που έχουν απαλλοτριωθεί με την απόφαση που αναφέρεται στο θέμα ότι, η αποζημίωση των εκτάσεων και των επικειμένων τους, όπως σημειώνονται στα σχετικά κτηματολόγια, έχει κατατεθεί στη Α΄ ΔΟΥ Χανίων με την έκδοση του γραμματίου παρακαταθήκης 51791/ 10.8.99 συνολικού ποσού 275.348.000 δραχμών.

Η αποζημίωση έχει κατατεθεί υπέρ των φερομένων ως ιδιοκτητών κατά τις ενδείξεις των σχετικών κτηματολογίων σε συνδυασμό με τις ενδείξεις της καθοριστικής των αποζημιώσεων απόφασης και θα καταβληθεί στα πρόσωπα που θα αναγνωριστούν δικαιούχοι με απόφαση του Μονομελούς Πρωτοδικείου της περιφερείας των ακινήτων αφορά μόνο τον αντισόπεδο κόμβο Πλατανιά.

Η παρούσα να δημοσιευθεί στην Εφημερίδα της Κυβερνήσεως.

Αθήνα, 1 Σεπτεμβρίου 1999

Με εντολή Υπουργού
Η Τμηματάρχης
Μ. ΠΑΠΑΓΕΩΡΓΙΟΥ

ΑΠΟ ΤΟ ΕΘΝΙΚΟ ΤΥΠΟΓΡΑΦΕΙΟ